


HET BREKKENSE WIEL

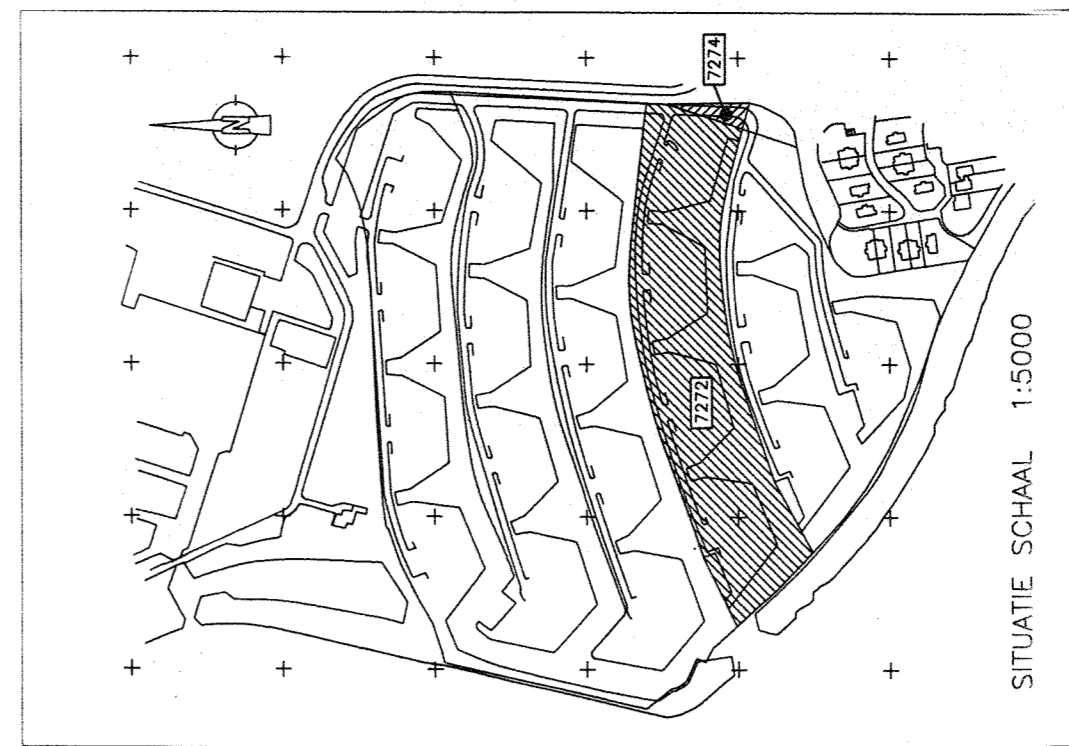

SITUATIE SCHAAL 1:5000


VOORGENOMEN SPLITSING IN 52 APPARTEMENTRECHTEN VAN
 DE KADASTRALE PERCELEN:
 Gemeente Lemmer – Sectie A nrs. 7272 en 7274
 GEWARMERKT : de Notaris: Rotterdam d.d. _____

Buro Verborg b.v.
 Postbus 61
 3950 AB Maarn
 tel. 03432-2194

PROJEKT
 Het Brekkense Wiel
 Lemmer

Splitsing Fase 2 in
 appartementen-
 rechten

datum: 21/09/09
 opgesteld door: B.V.
 getekend door: acad
 project nr.: 87014-081
 tek.nr.: 87014-081
 schaal: 1:250
 afmeting: 1400x840

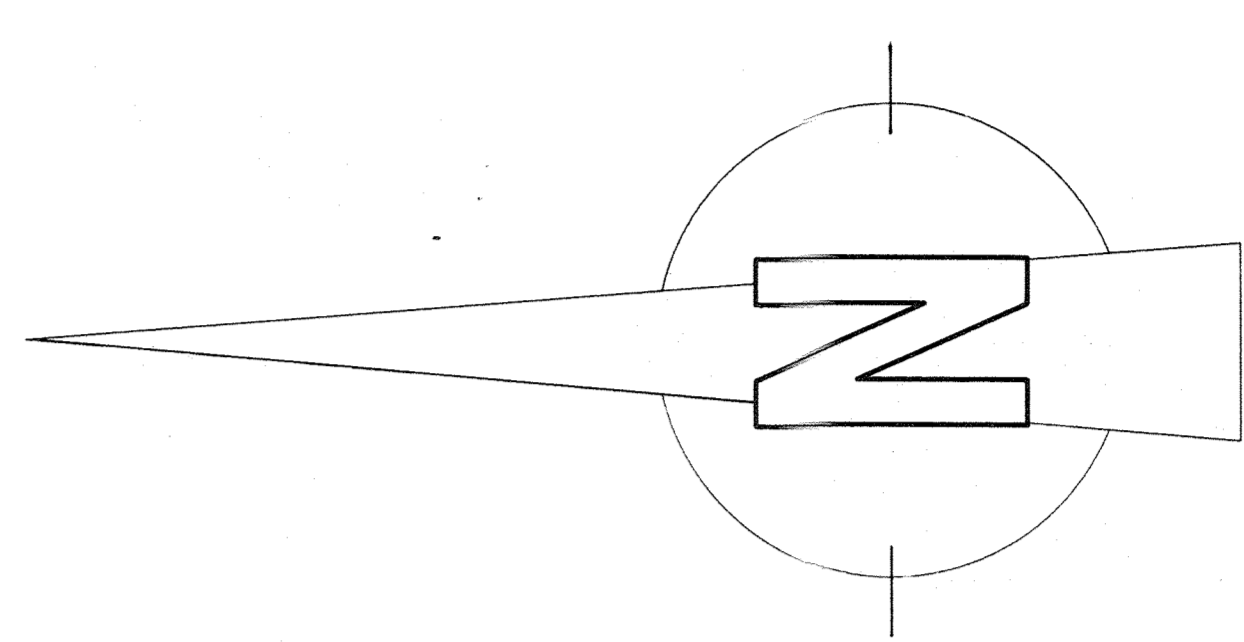

SCHAAL 1 : 250